




Dwersprofiel 01

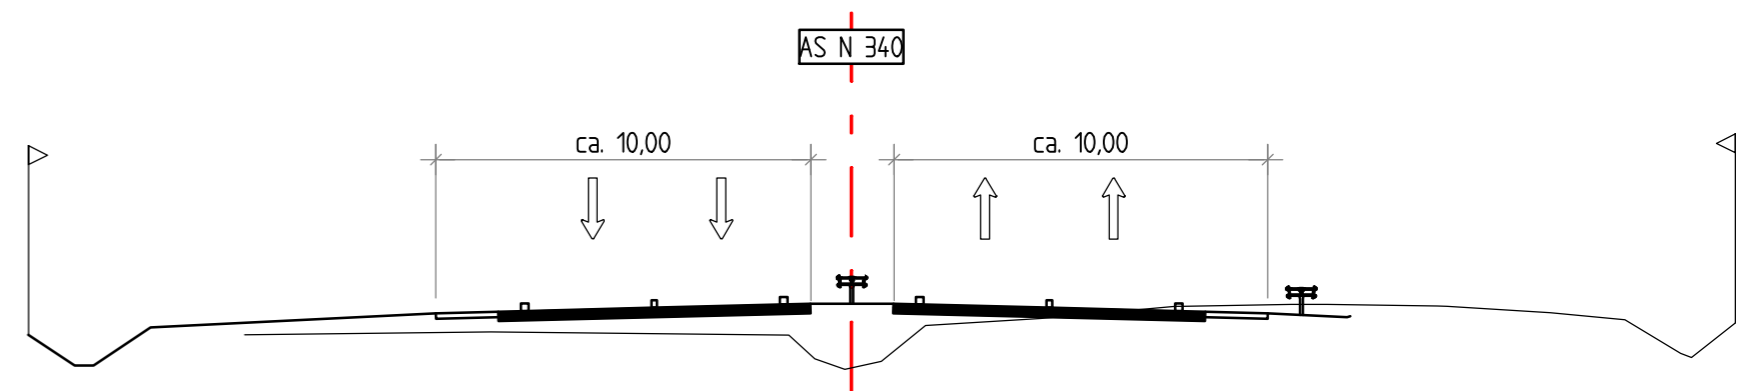


Dwersprofiel 06

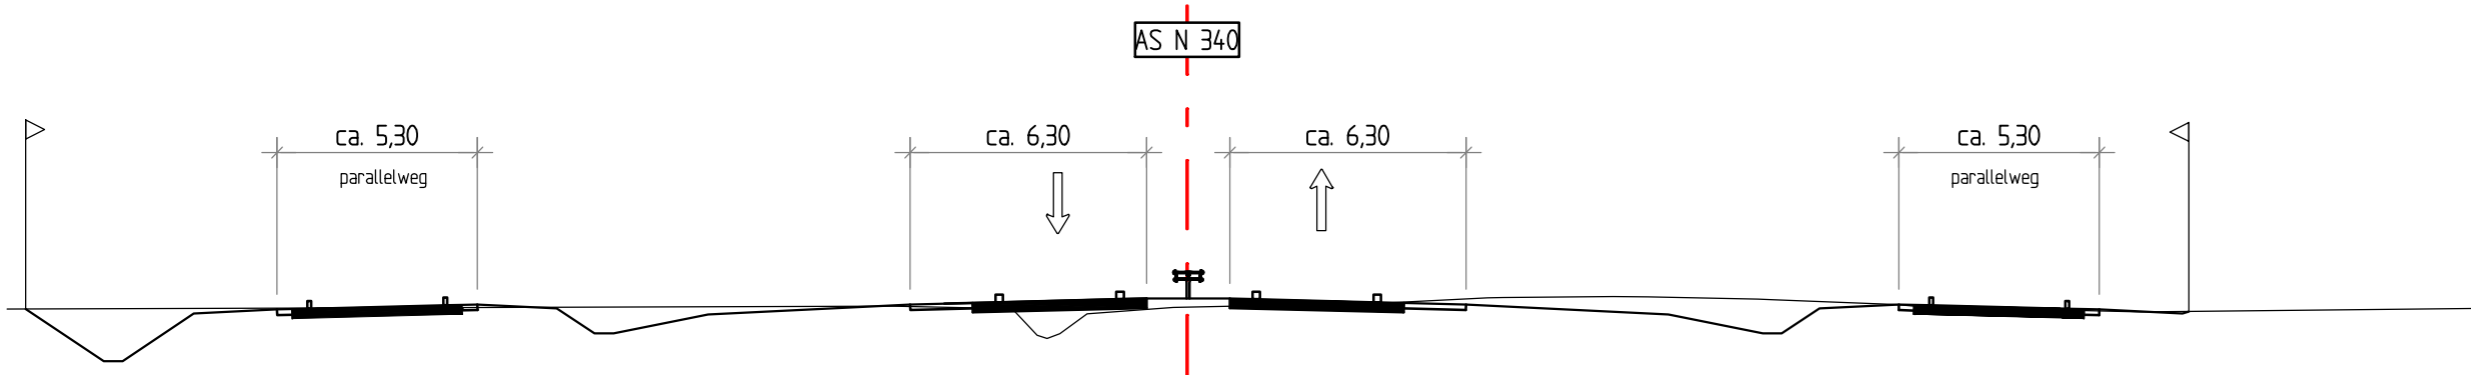


Dwersprofiel 02

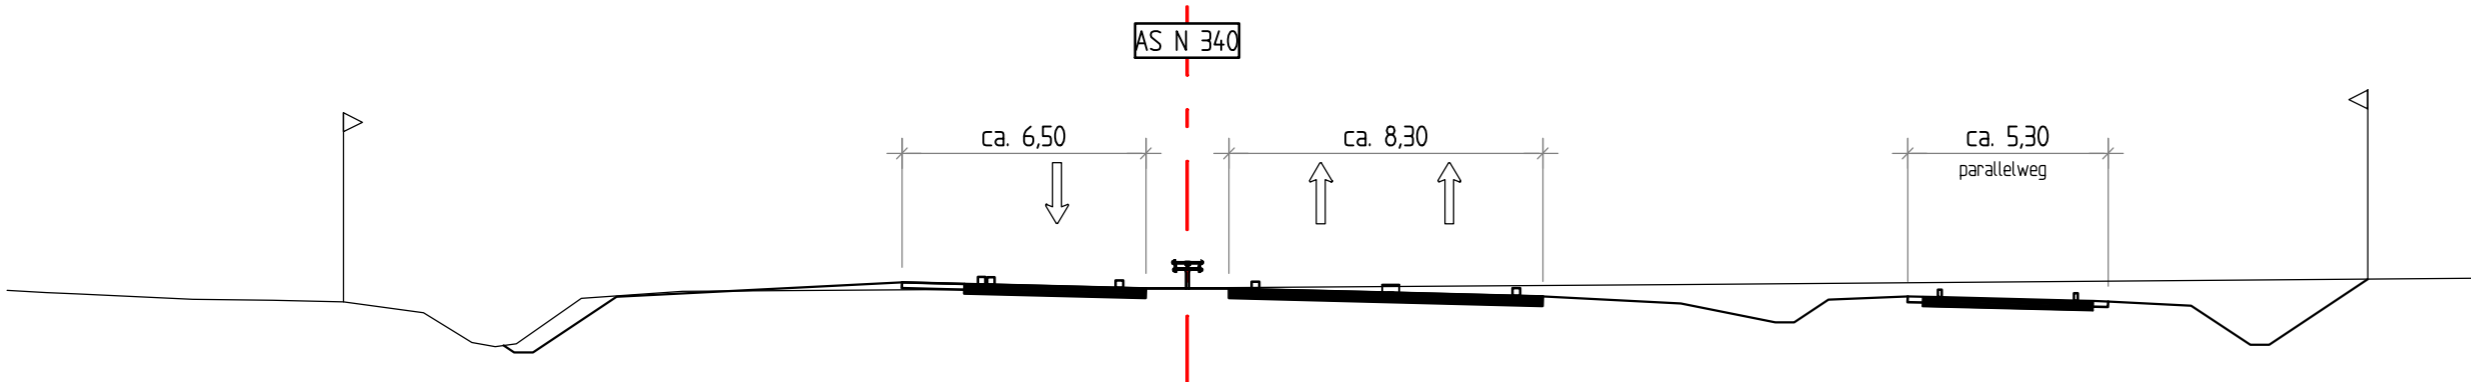

Dwersprofiel 03

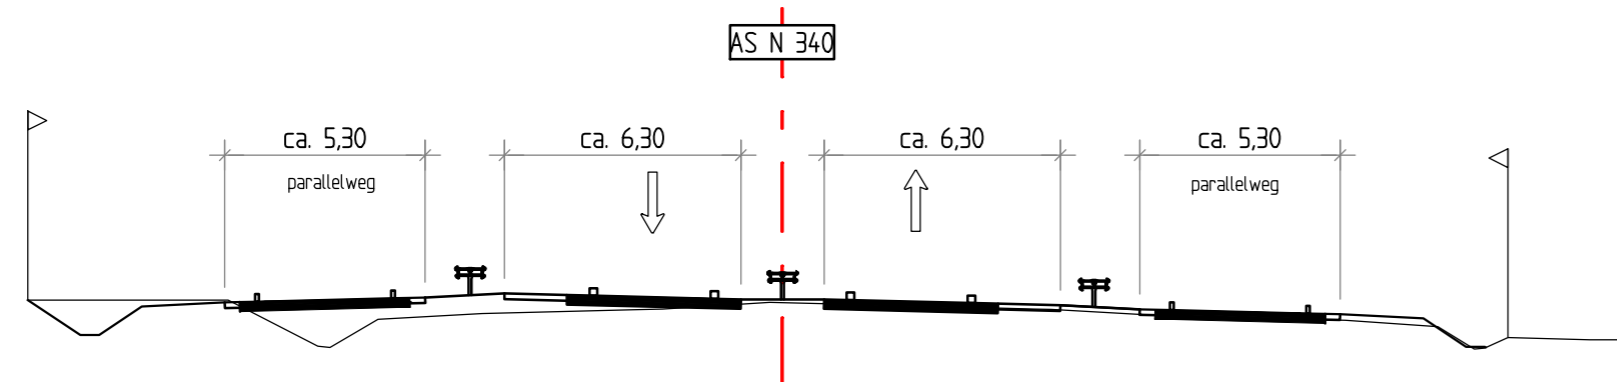

Dwersprofiel 04

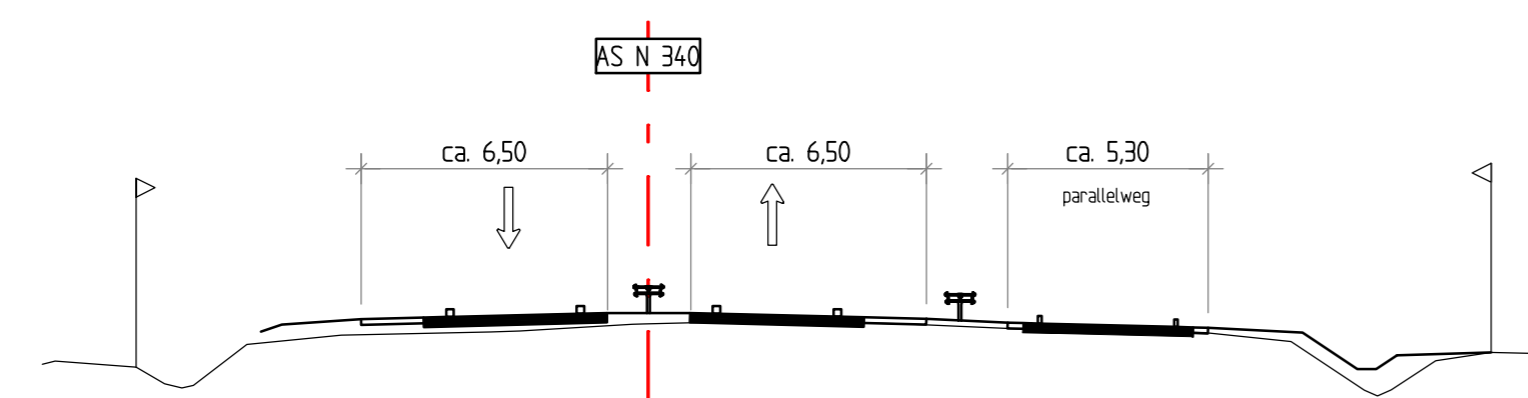

Dwersprofiel 05

N340 / N48	BLAD 1/1
Zwolle - Ommen	Schaal 1:200
Provinciaal Inpassingsplan	Ontwerp
NL.IMRO.9923.PIPN340-on02	Getekend <i>M.J. Sluiter sept. 2011</i>
Dwersprofielen	Gectrl. <i>M.J. Schilt</i>
	Gezien <i>J. Looijen</i>
	Tekening-nummer
	Z1384.76.8011 Witteveen+Bos
	Formaat
	A2

CAD TEK: P:\AZ\ZL\384-76\inhdcs\40 PIP N340\Op Basisbeslenden PIP\Ontwerp PIP\Ontwerp Dwersprofielen.dwg